


SZKIC SYTUACYJNY

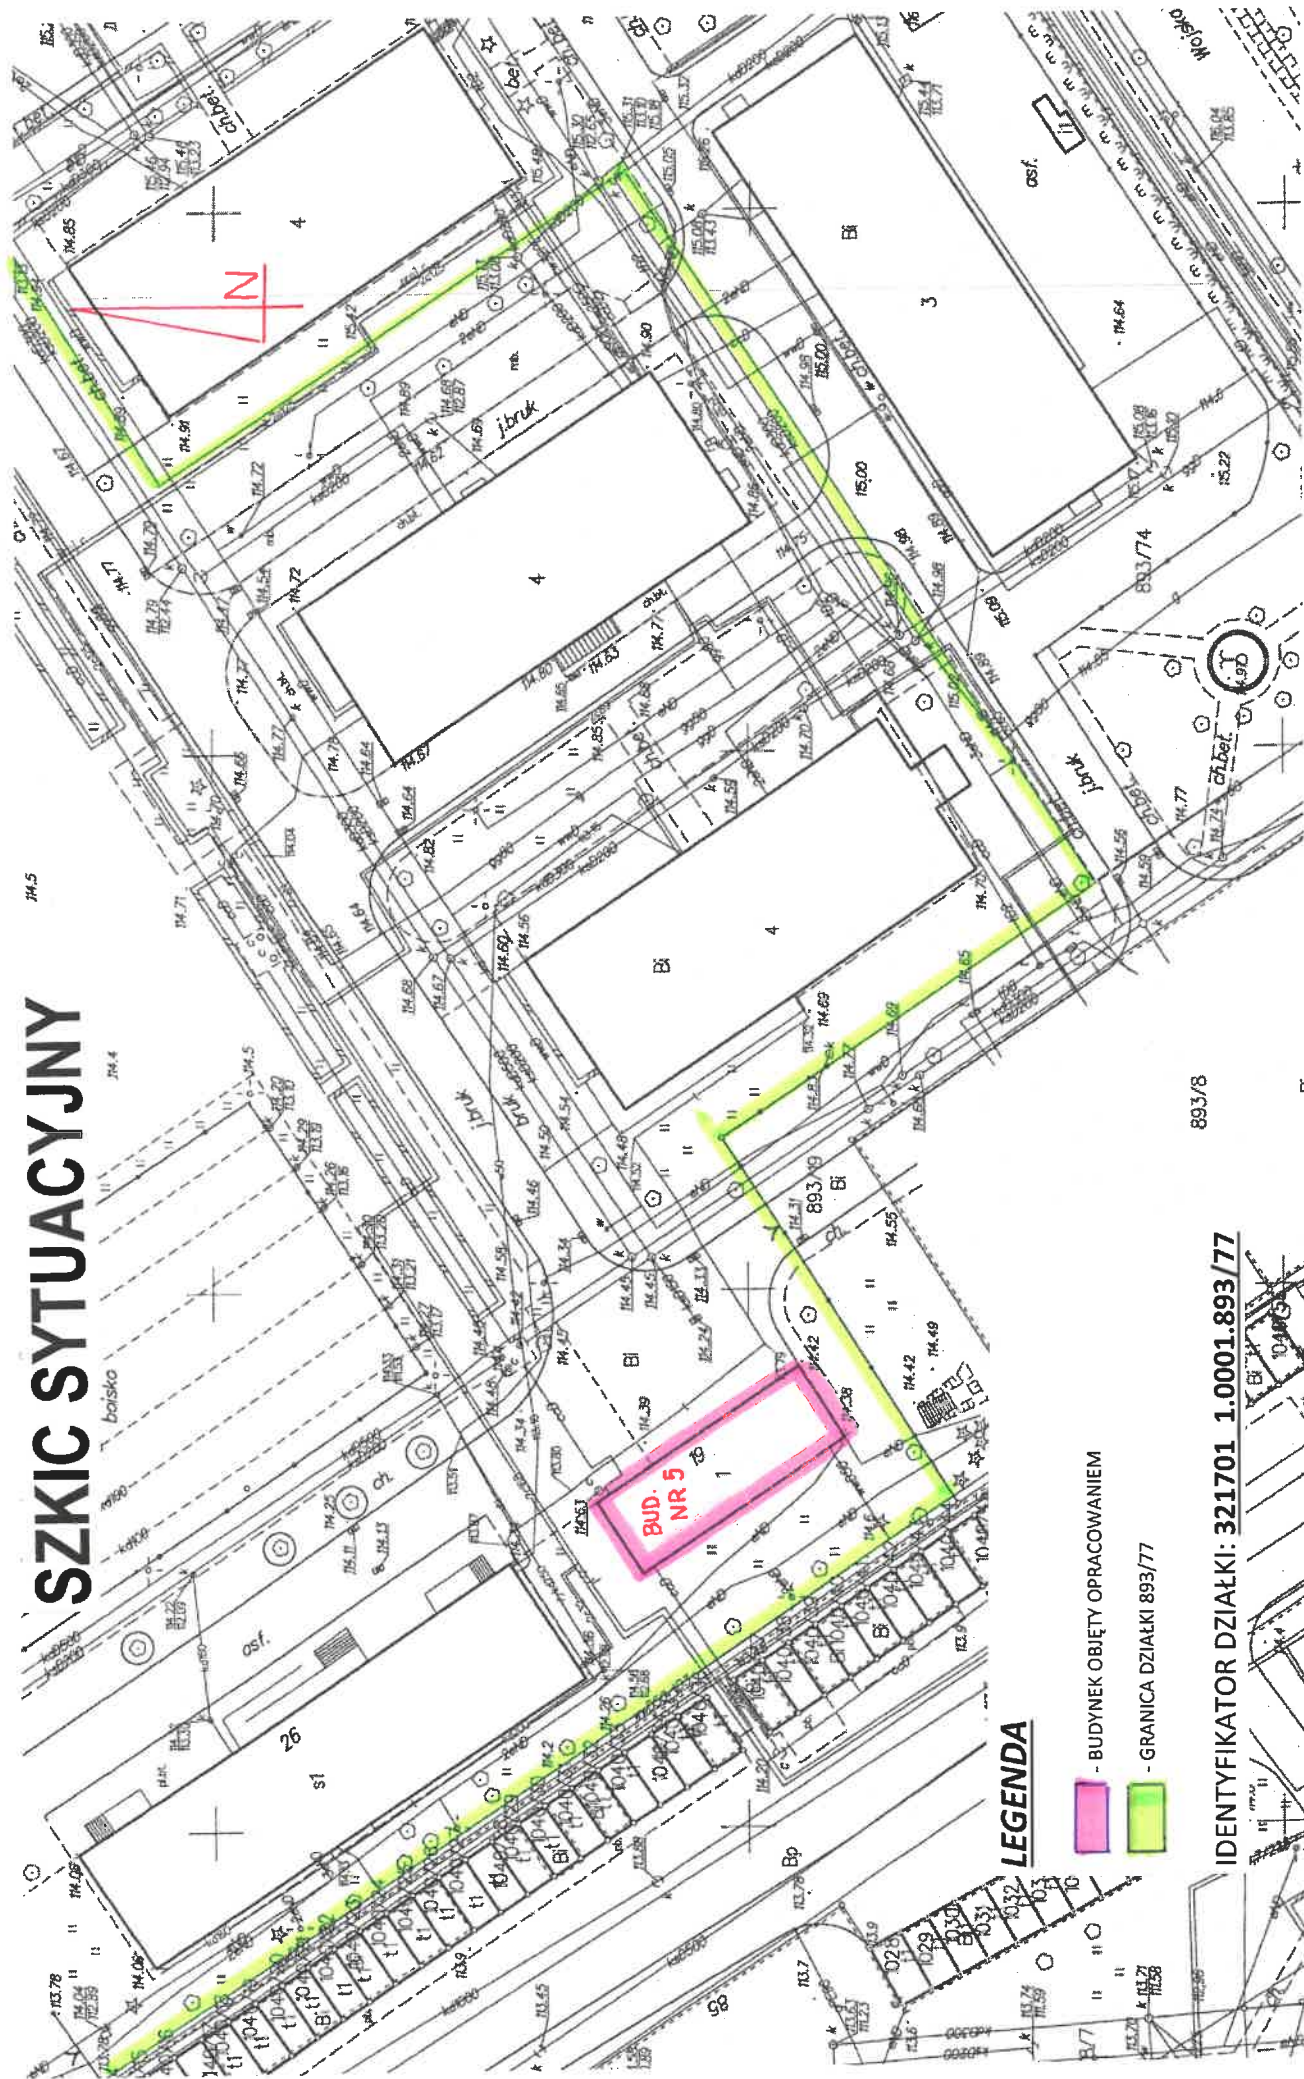

LEGENDA

- BUDYNEK OBIĘTY OPRACOWANIEM
- GRANICA DZIAŁKI 893/77

IDENTYFIKATOR DZIAŁKI: 321701 1.0001.893/77

893/8