


Załącznik nr 2 do Zapytania ofertowego

LEGENDA:

- OBIĘT OBJĘTY OPRACOWANIEM
- ZAKRES CZĘŚCI DRUGIEJ ZAMÓWIENIA
- ZAKRES CZĘŚCI PIERWSZEJ ZAMÓWIENIA

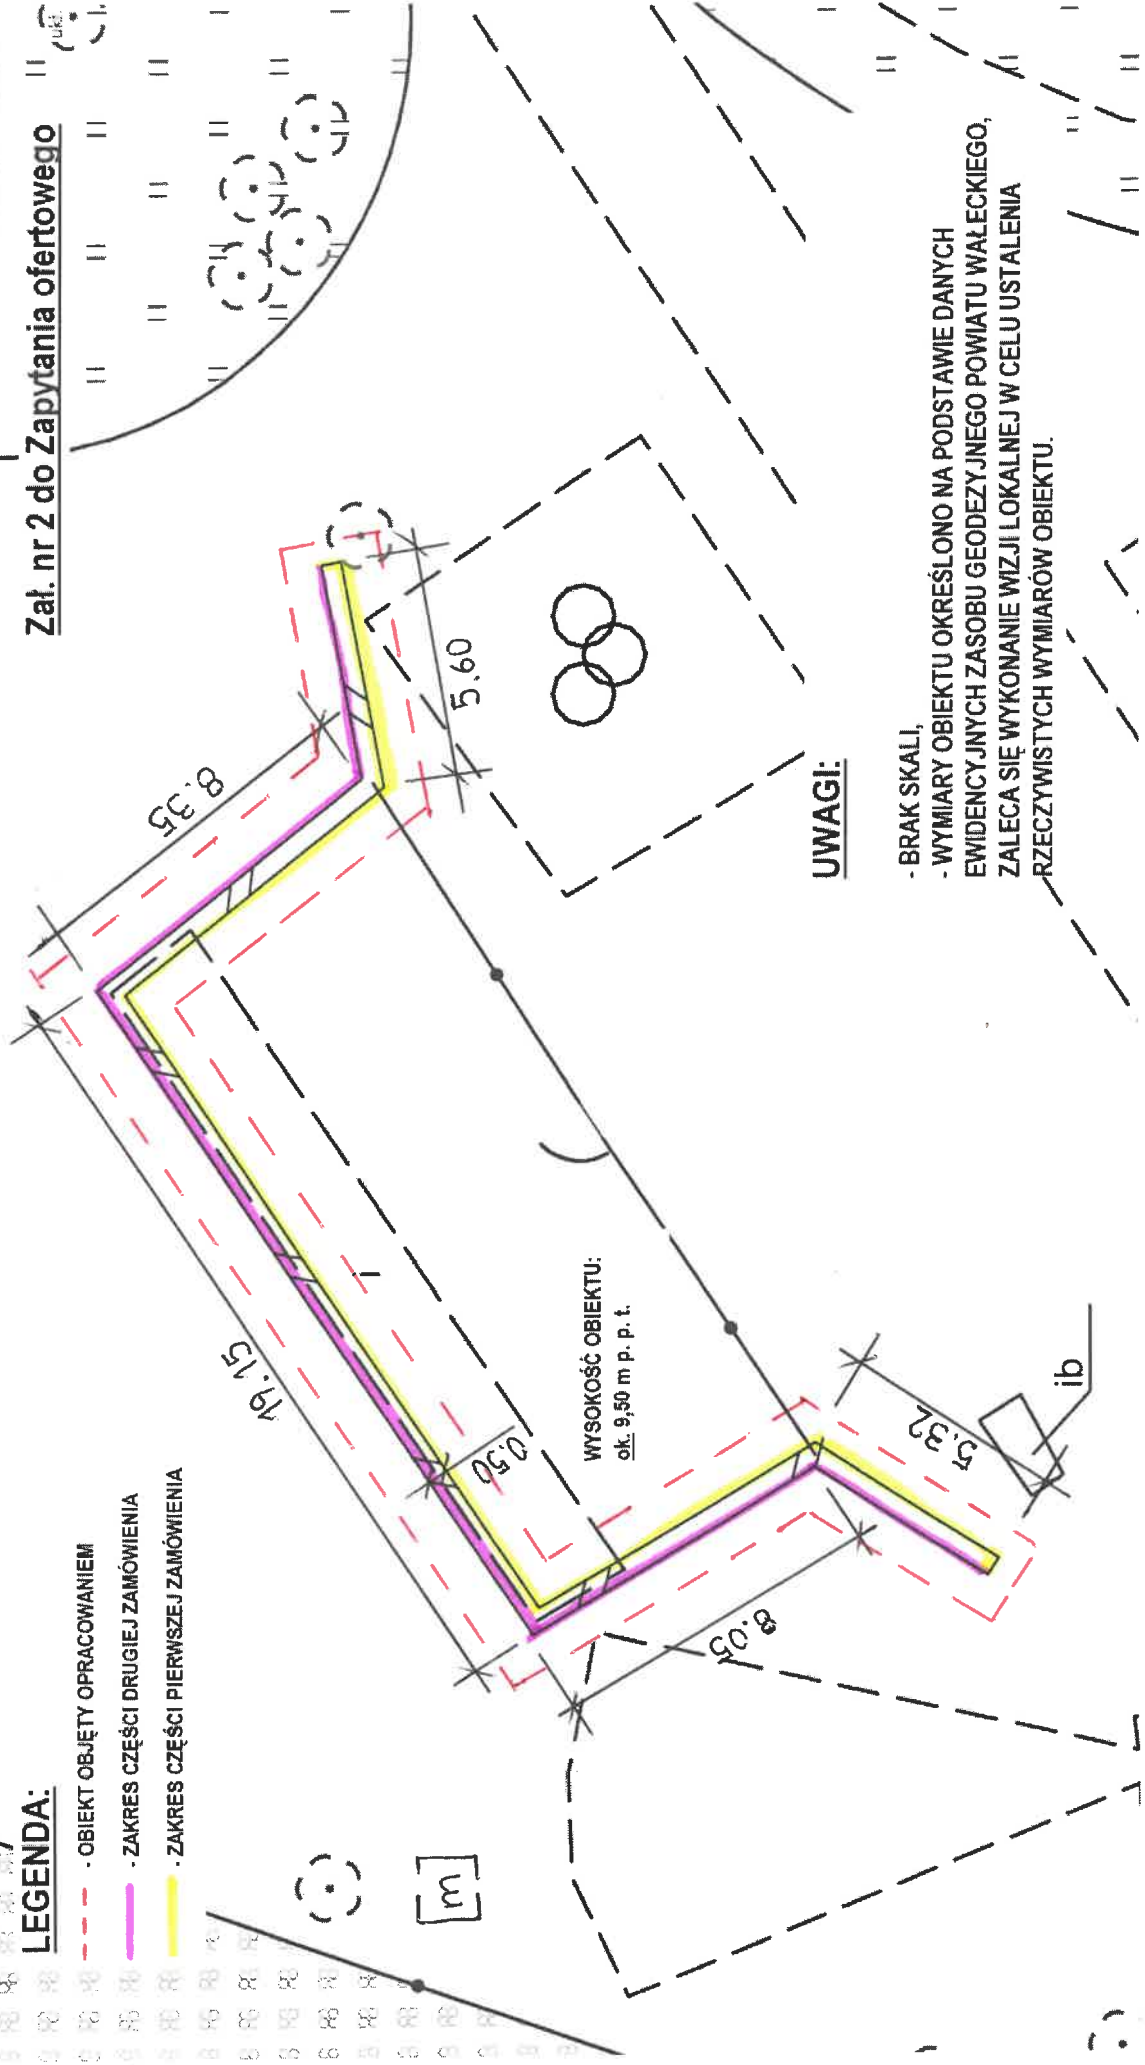

UWAGI:

- BRAK SKALI,
- WYMIARY OBIEKTU OKREŚLONO NA PODSTAWIE DANYCH EVIDENCYJNYCH ZASOBU GEODEZYJNEGO POWIATU WAŁECKIEGO, ZALECA SIĘ WYKONANIE WIZJI LOKALNEJ W CELU USTALENIA RZECZYWISTYCH WYMIARÓW OBIEKTU.